


Uniper Kraftwerke GmbH; Sparte Wasserkraft; Holzstraße 6; 40221 Düsseldorf

Anlage 1: für Verkehrsrechtliche Anordnung der St2072; Vollsperrung für Kranstellung zur Vertieften Überprüfung des Kesselbergstollens

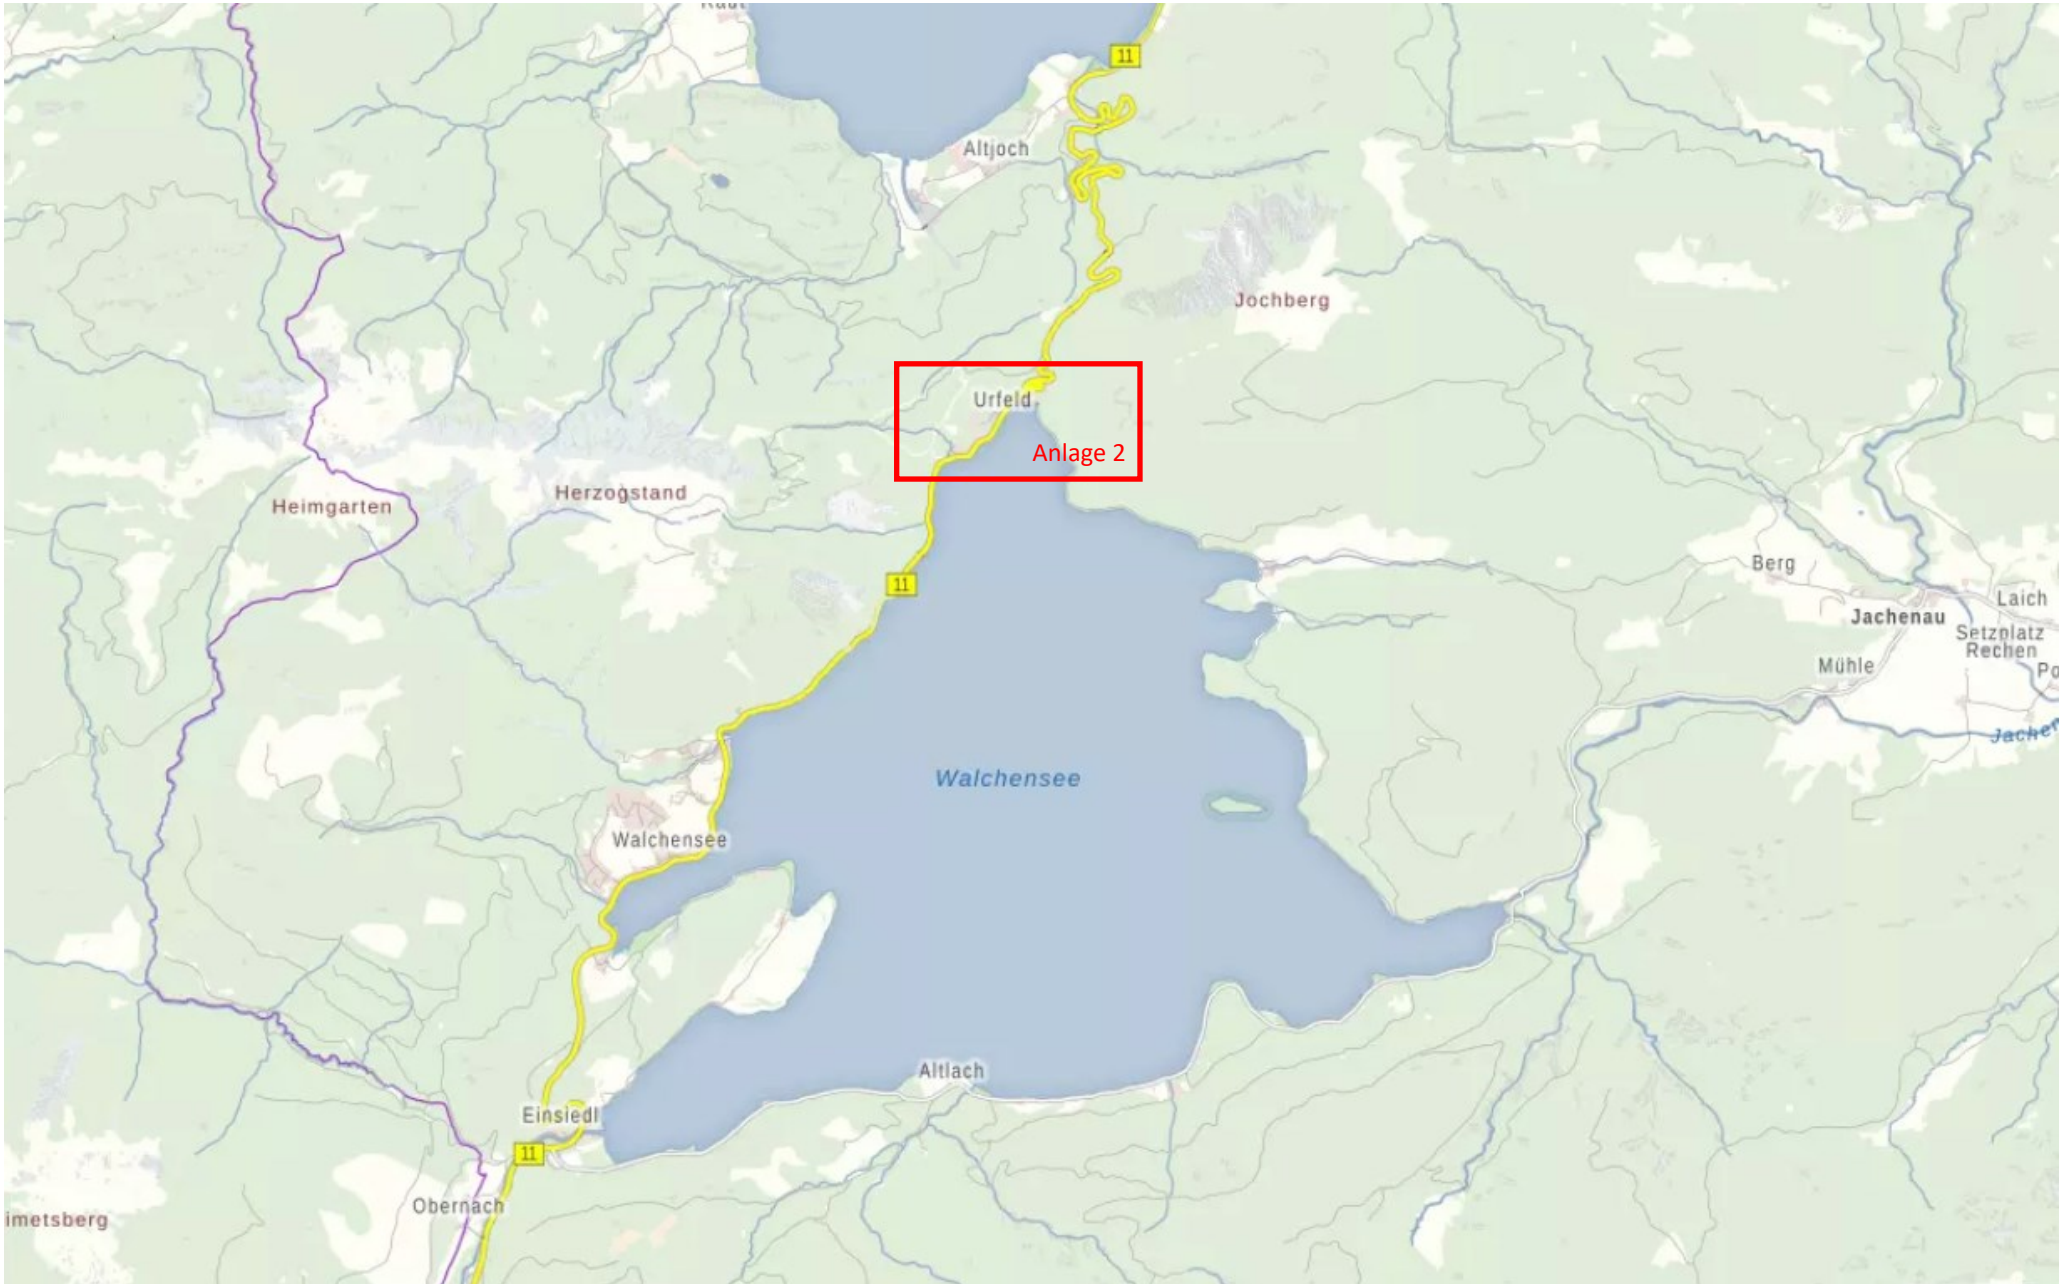


Uniper Kraftwerke GmbH; Sparte Wasserkraft; Holzstraße 6; 40221 Düsseldorf

Anlage 2: für Verkehrsrechtliche Anordnung der St2072; Vollsperrung für Kranstellung zur Vertieften Überprüfung des Kesselbergstollens



Regelplan B I/15

Sperrung einer Straße

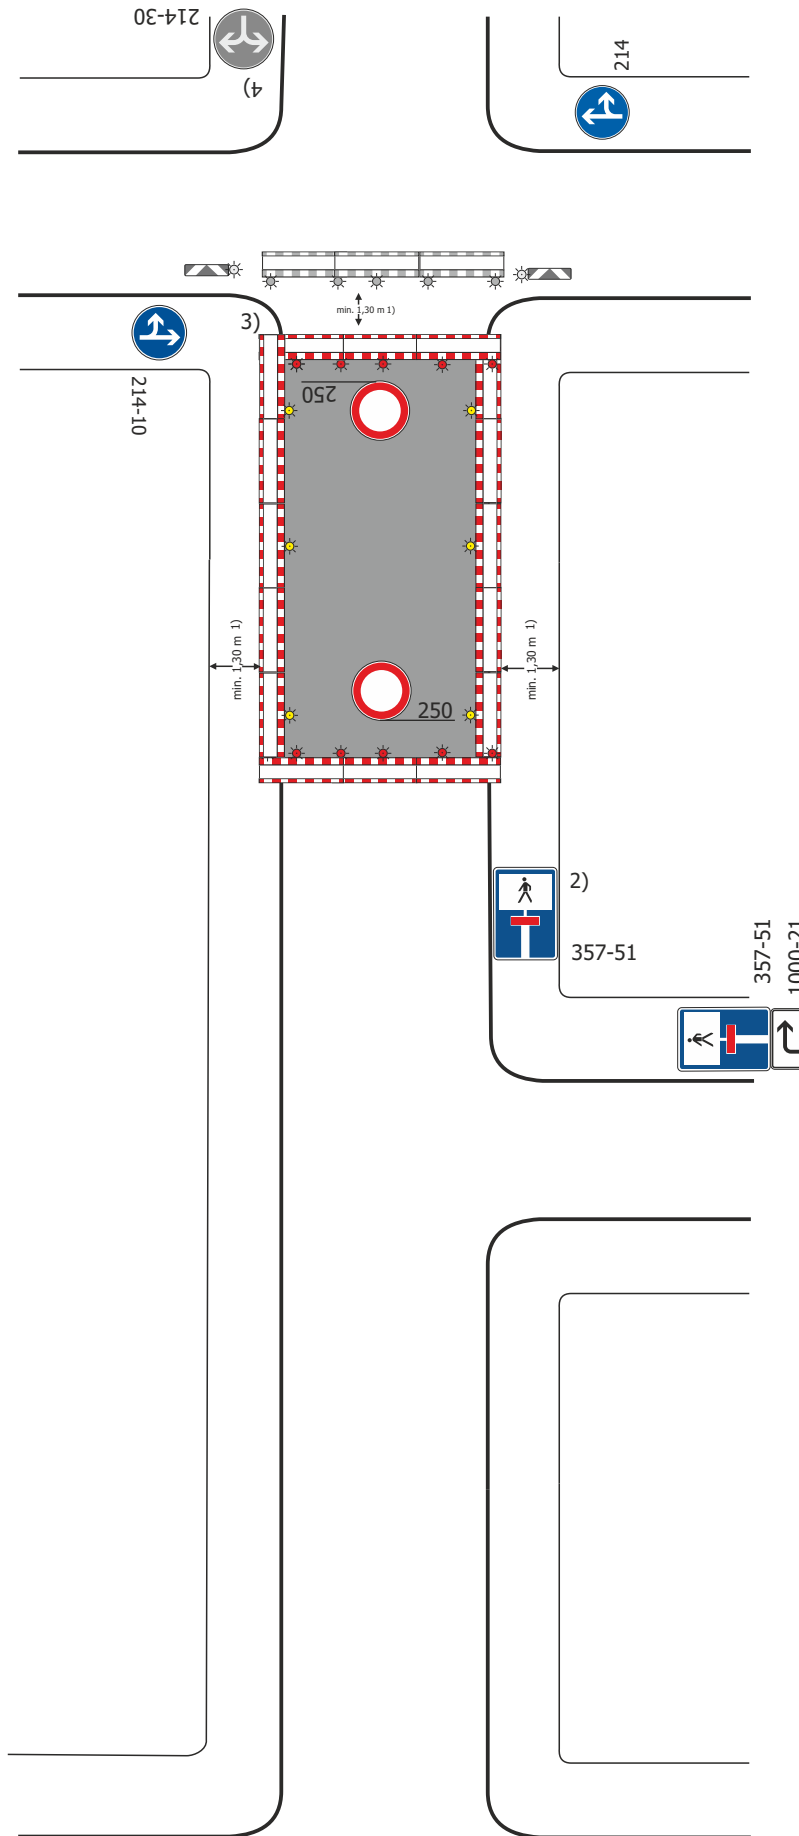

- Einrichtung einer Umleitung
- Anpassung der vorhandenen Verkehrszeichen gemäß Eintragung

Querabsperungen
im Bereich der Arbeitsstelle durch Absperrschrankengitter mit min. 5 einseitigen roten Warnleuchten

Längsabspernung zum Gehweg
durch Absperrschrankengitter Warnleuchten gemäß Teil B, Abschnitt 2.4.3 Absatz 2

- 1) andere Breiten siehe Teil B, Abschnitt 2.4.2
- 2) Teilspernung erforderlich;
 - Z 357
 - Z 357-50
 - Z 357-51
 - Z 357-52
 entsprechend der tatsächlichen Durchlässigkeit angeordnet
Aufstellung unmittelbar hinter dem Knotenpunkt
- 3) Absperrschrankengitter mit mindestens 5 einseitigen roten Warnleuchten sowie doppelseitige Leitbaken mit doppelseitigen gelben Warnleuchten zwecks Herstellung eines Notgehweges angeordnet; die entsprechenden Warnleuchten unmittelbar am Baufeld entfallen

erforderliche Dimensionierung und Lage

gemäß beigefügtem Lageplan

gemäß Anzeichnung vor Ort geprüft und angeordnet

4) wegen LZA angeordnet

Reg.-Nr.:	2023B03428	Blatt: 1
Baubeginn:	19.06.2023	
Bauende:	30.06.2023	
Ortsteil:		
Ort, Straße:	Harburg ST2384	
Firma:	Wurzer Umweltdienst GmbH	