


**Sperrzeiten jeweils: 8:00 – 17:00 Uhr;
Nachts und Wochenende halbseitige Verkehrsführung**

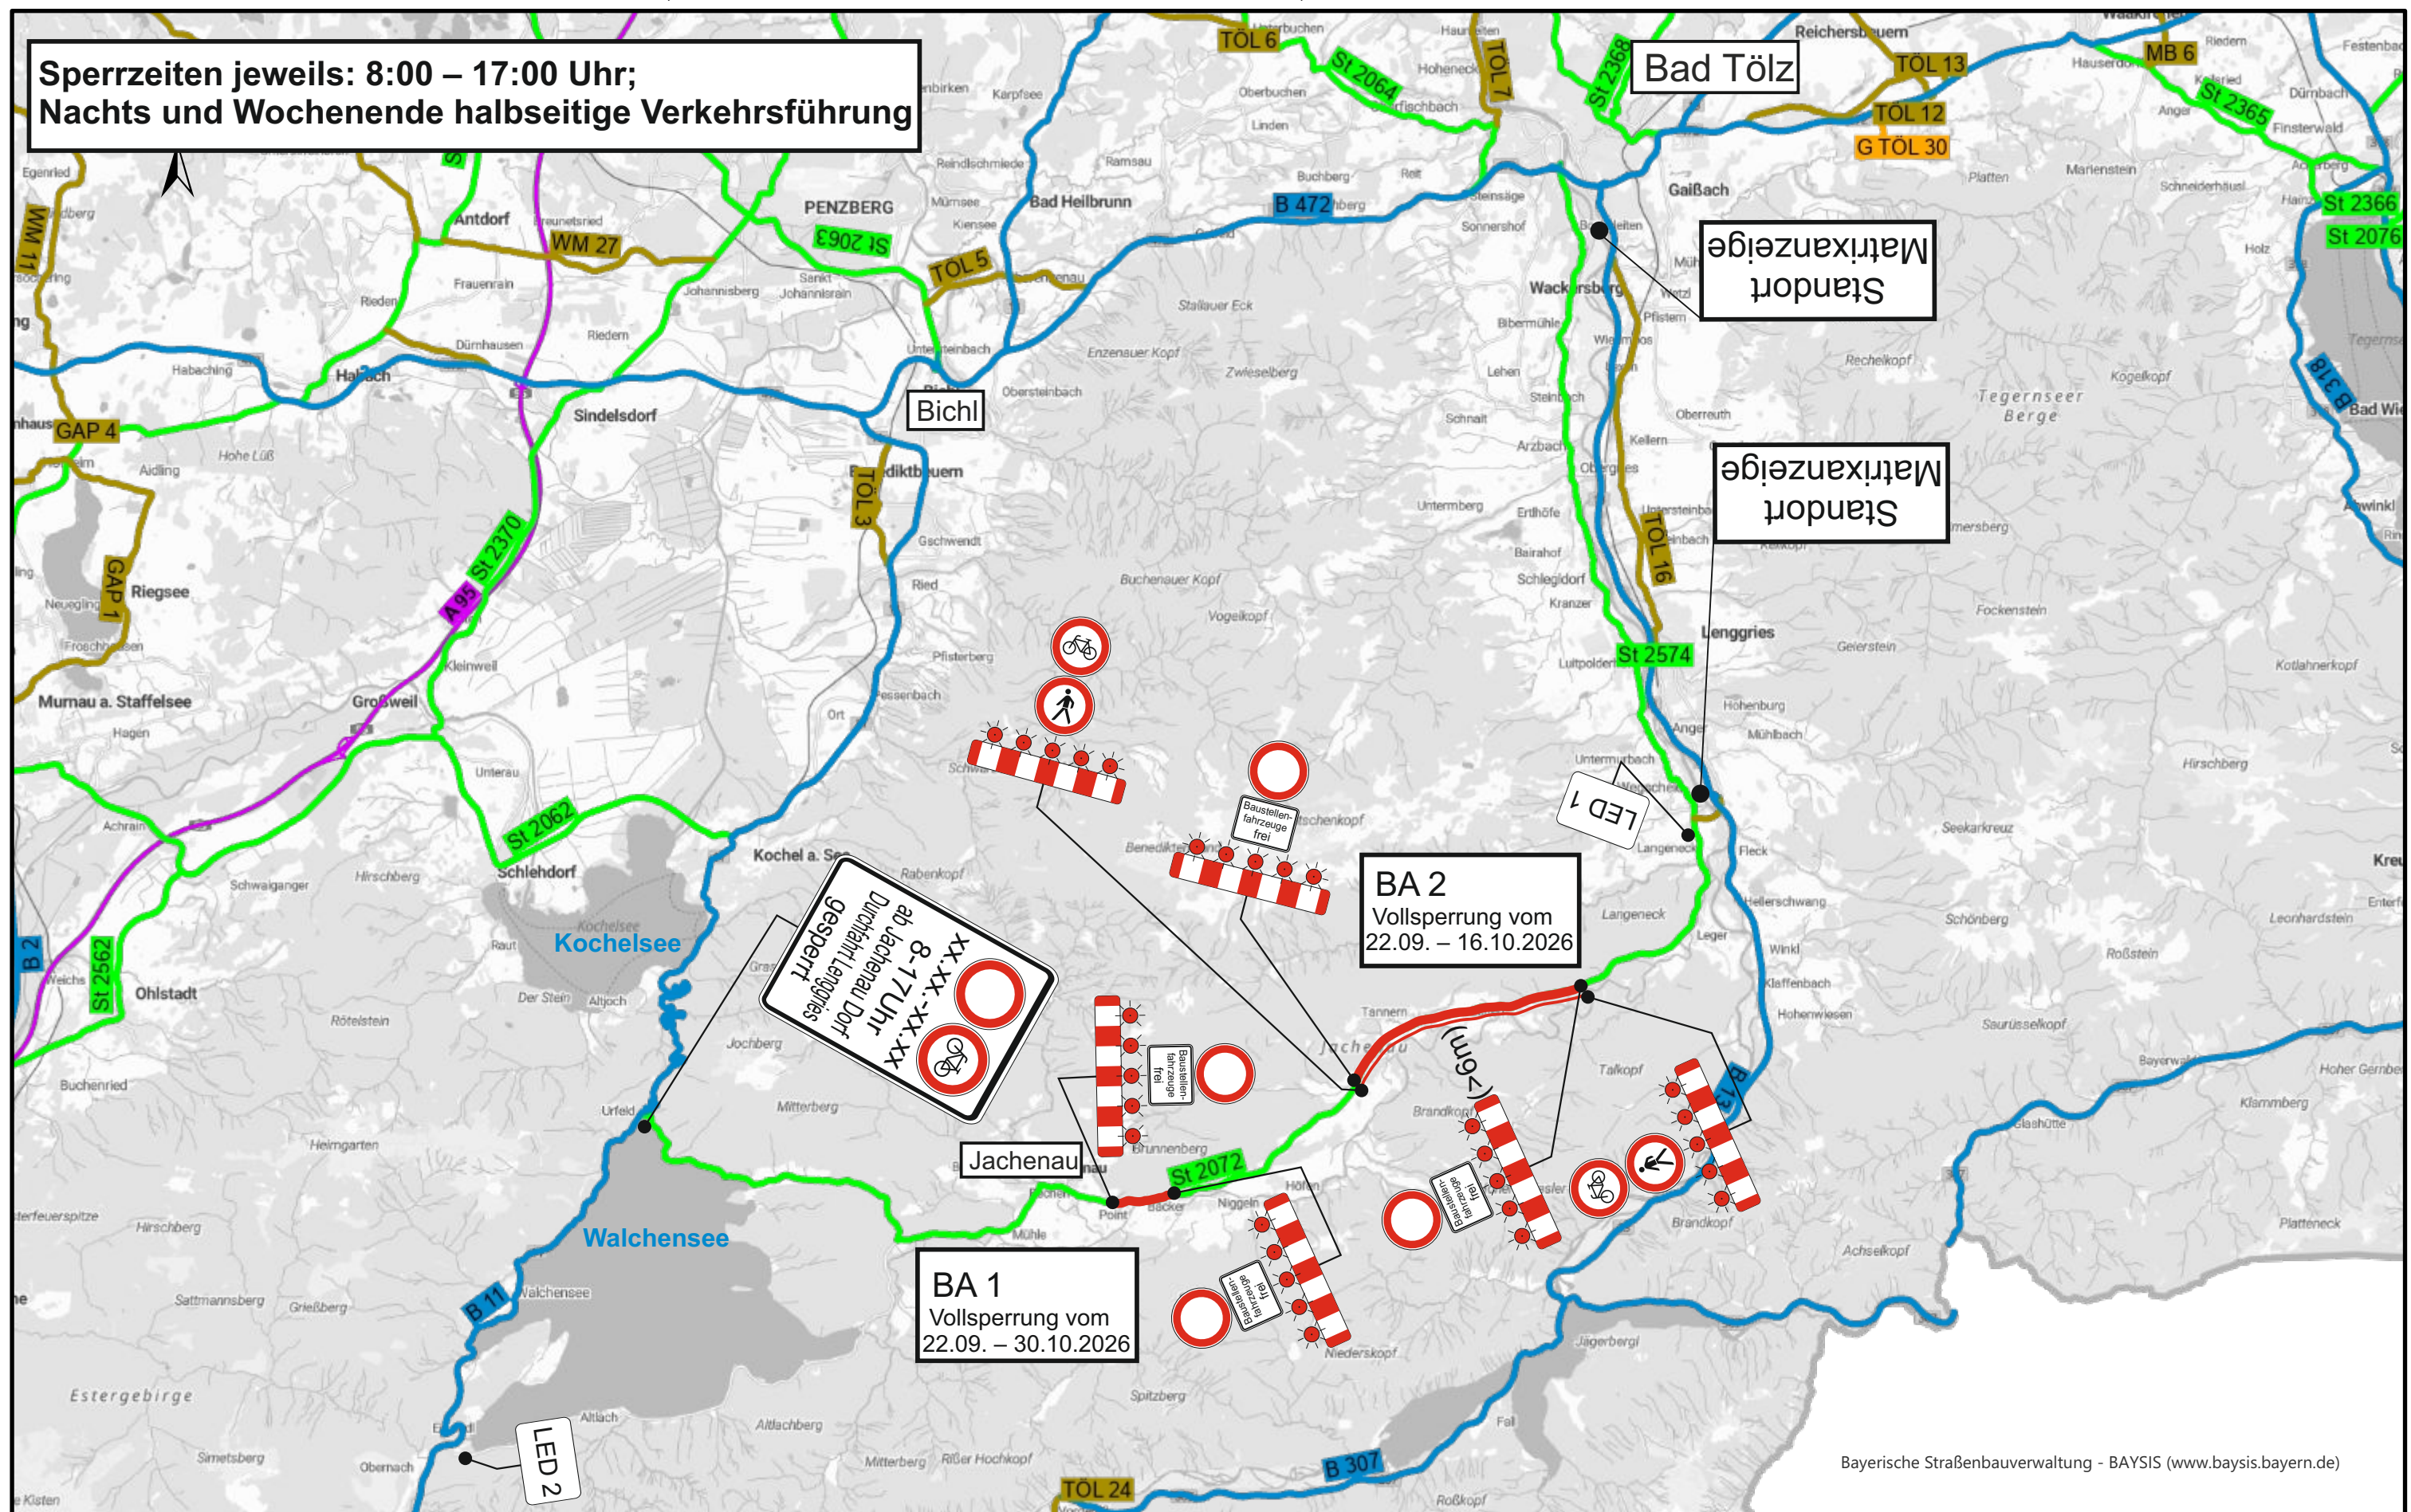

Alle Verkehrszeichen müssen den Vorgaben nach RSA und ZTV-SA entsprechen. Dies gilt insbesondere für die Größe, Reflektionsklasse und Schriftgröße. Die Anzahl der notwendigen Absperrgitter ist auf die Grundlage der vorhandenen Straßenbreite zu ermitteln. Die Abbildungen sind nicht maßgetreu.

 Baustrecke

Erstellt für Maßstab 1:100.000



Datum: Juli 2026

Straßenbauverwaltung
Freistaat Bayern
Staatliches Bauamt Weilheim

St 2072

Abs. 100 St. 14,73 - 18,97
Abs. 100 St. 10,10 - 10,90

St 2072, Ern. FB Raut - Leger
Umleitungsbeschilderungsplan